

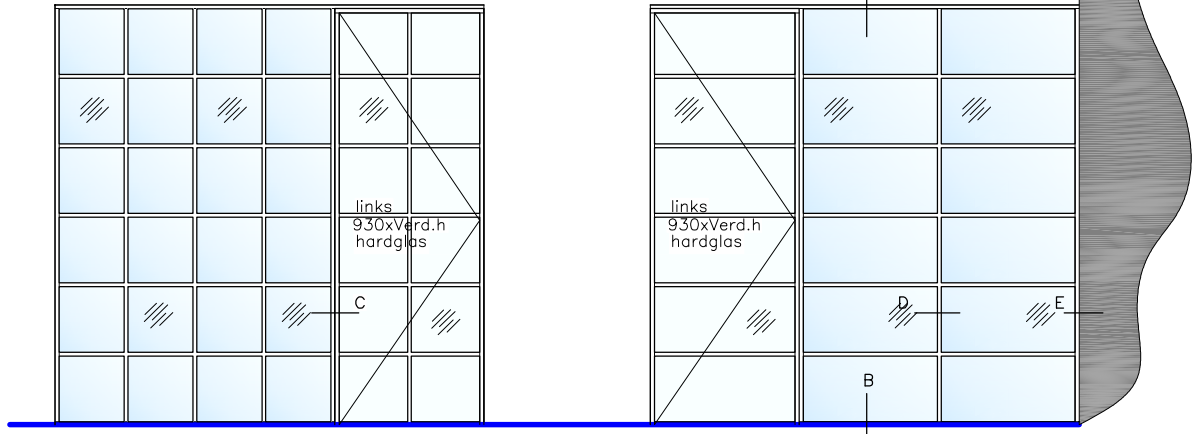



IM Classic Frame

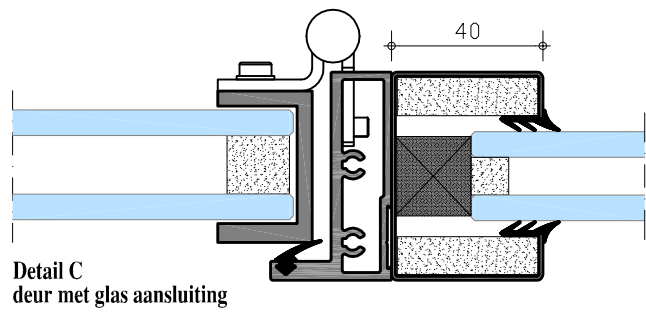


Detail A
plafond aansluiting

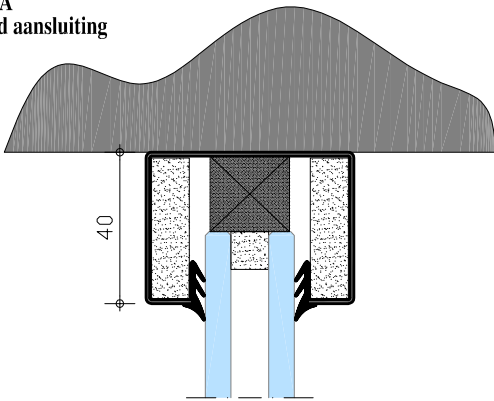

Detail C
deur met glas aansluiting

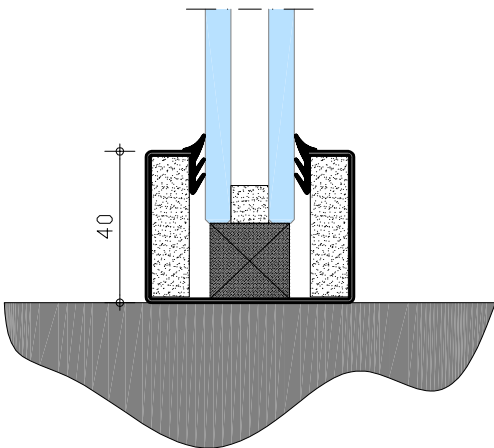


Detail B
vloer aansluiting

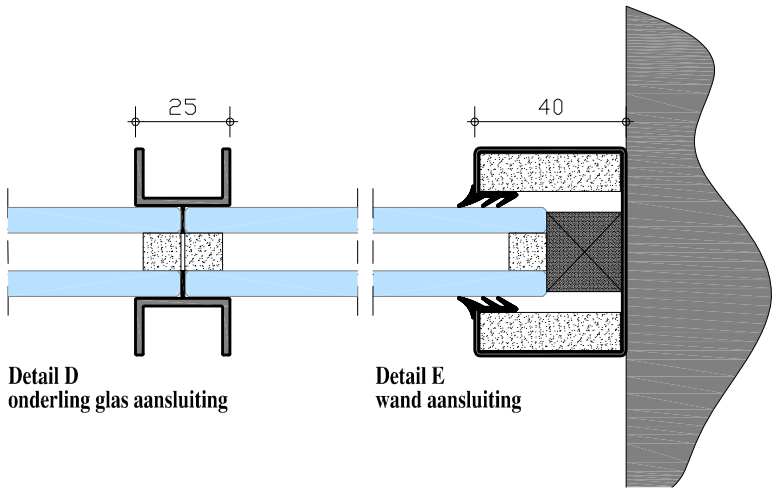

Detail D
onderling glas aansluiting

Detail E
wand aansluiting

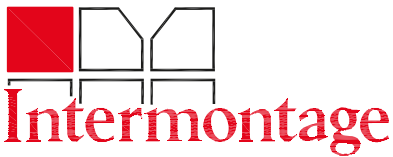

Intermontage Leurink B.V.

Twelloseweg 93
7396 BM TERWOLDE
Tel: 0571 - 29 14 80
Email: info@intermontage.nl
Internet: www.intermontage.nl

stelselwanden – systeemplafonds – interieurbouw
mobiele paneelwanden – akoestische voorzieningen – brandwerende binnenpuien

Deze tekening blijft ons eigendom en mag zonder onze schriftelijke toestemming in haar geheel, noch ten dele gekopieerd worden of aan derden ter inzage worden gegeven.

Wandtype:

IM Classic Frame

Onderdeel:
details

Schaal:
1:50 / 1:2

Tek.nummer:
CF

Datum:

Formaat:
A4