

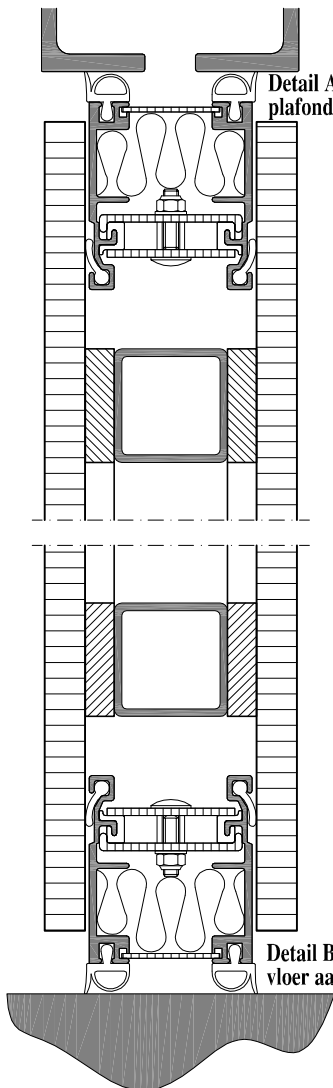


Mobiele paneelwand Premium CLASSIC

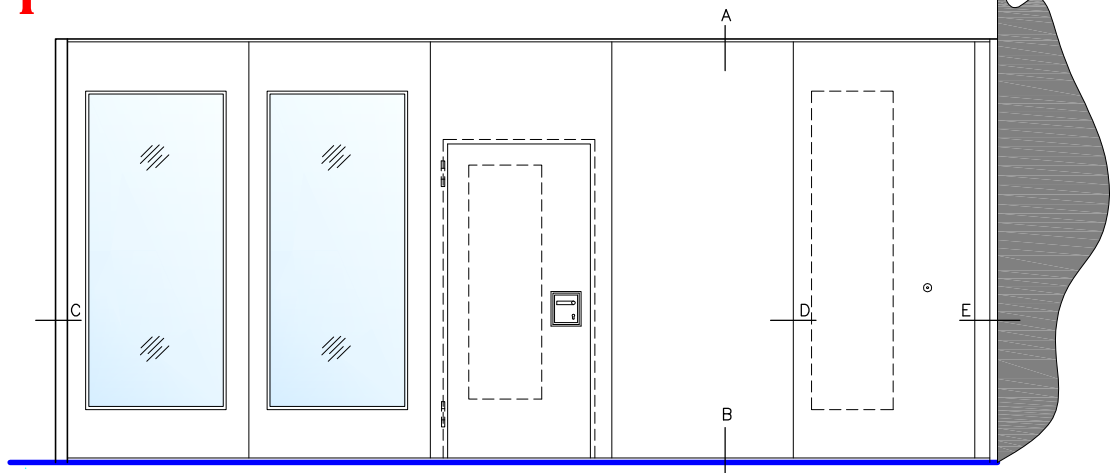


Detail A
plafond aansluiting


Detail B
vloer aansluiting

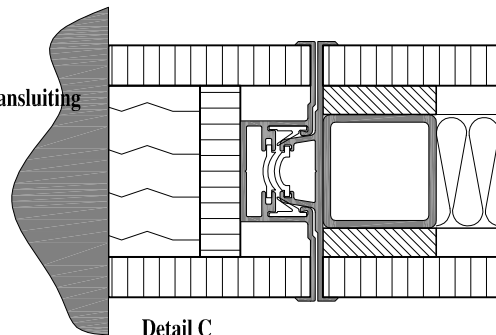


Detail C
wand aansluiting

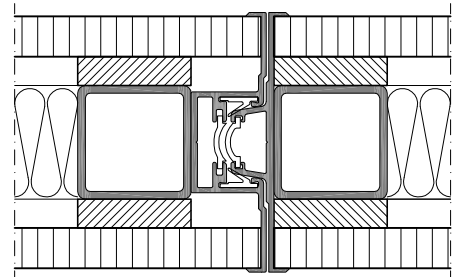

Detail D
onderling paneel aansluiting

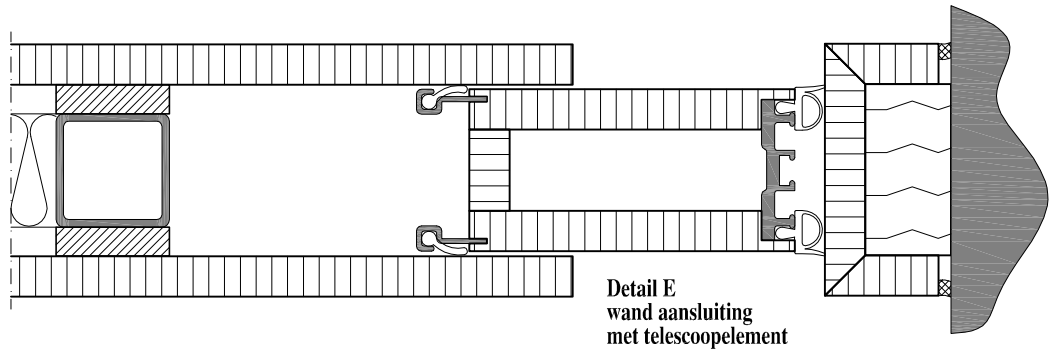

Detail E
wand aansluiting
met telescoopelement

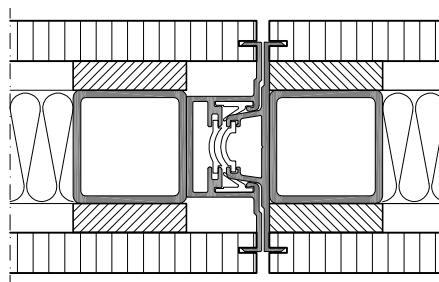

Detail D, variant KA
onderling paneel aansluiting



Intermontage Leurink B.V.

Twelloseweg 93
7396 BM TERWOLDE
Tel: 0571 - 29 14 80
Email: info@intermontage.nl
Internet: www.intermontage.nl

systemwanden – systeemplafonds – interieurbouw
mobiele paneelwanden – akoestische voorzieningen – brandwerende binnenpuien

Deze tekening blijft ons eigendom en mag zonder onze schriftelijke toestemming in haar geheel, noch ten dele gekopieerd worden of aan derden ter inzage worden gegeven.

Wandtype:

Mobiele paneelwand Premium CLASSIC

Onderdeel:
details

Schaal:
1:50 / 1:3

Tek.nummer:
MP-CLASSIC

Datum:

Formaat:
A4