

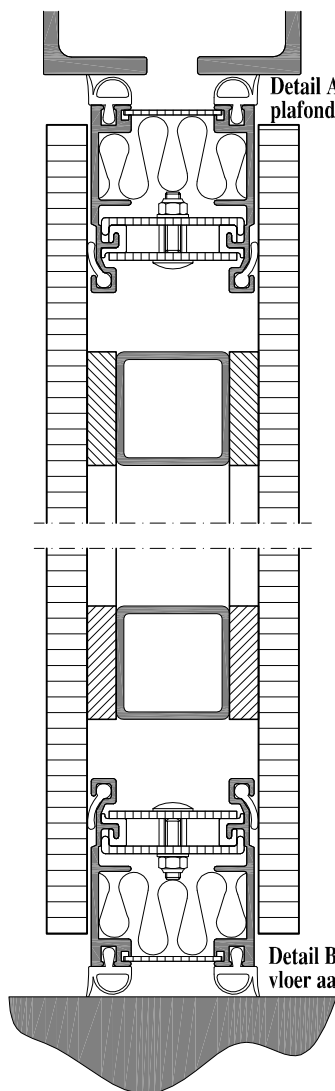


# Mobiele paneelwand Premium EASYmatic

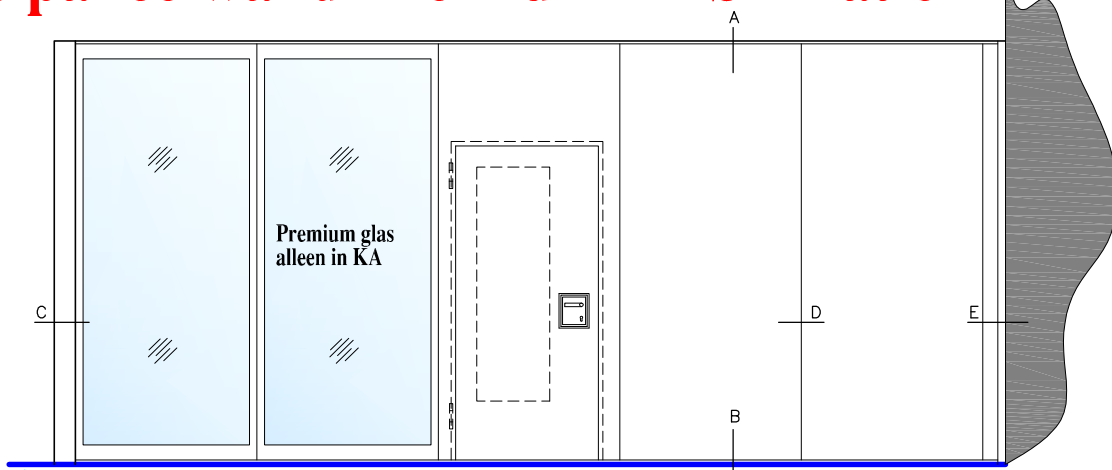


Detail A  
plafond aansluiting


Detail B  
vloer aansluiting

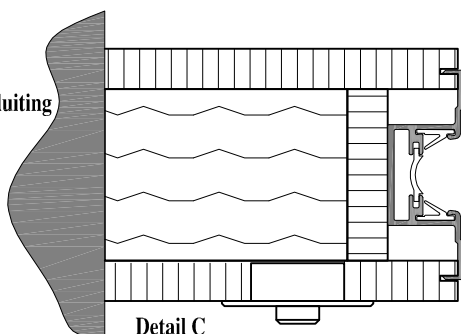


Detail C  
wand aansluiting  
met sleutelschakelaar

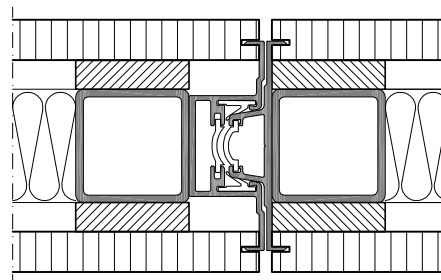


Detail D (KA)  
onderling paneel aansluiting

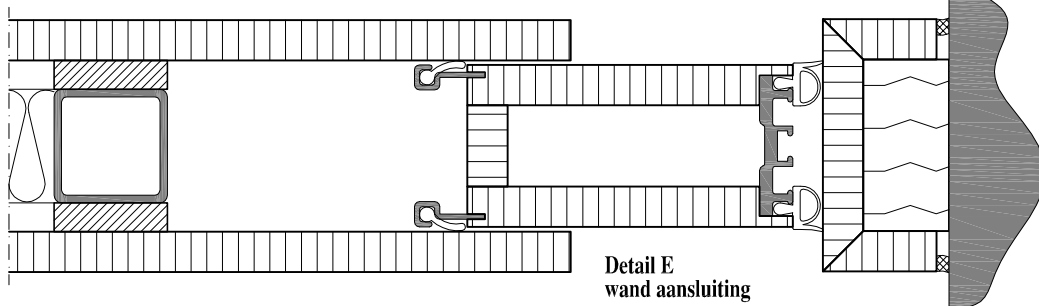

Detail E  
wand aansluiting

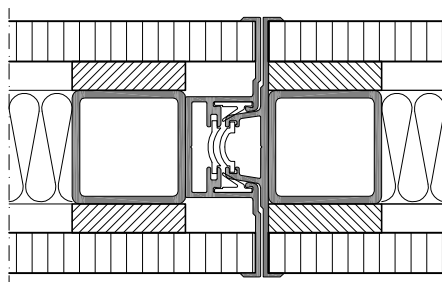

Detail D, variant UM  
onderling paneel aansluiting

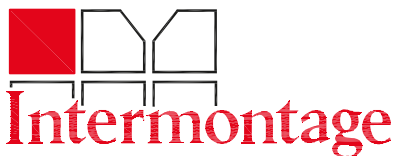

Intermontage Leurink B.V.

Twelloseweg 93  
7396 BM TERWOLDE  
Tel: 0571 - 29 14 80  
Email: info@intermontage.nl  
Internet: www.intermontage.nl

stelsystemen — systeemplafonds — interieurbouw  
mobiele paneelwanden — akoestische voorzieningen — brandwerende binnenpuien

Deze tekening blijft ons eigendom en mag zonder onze schriftelijke toestemming in haar geheel, noch ten dele gekopieerd worden of aan derden ter inzage worden gegeven.

Wandtype:

**Mobiele paneelwand Premium EASYmatic**

Onderdeel:  
**details**

Schaal:  
**1:50 / 1:3**

Tek.nummer:  
**MP-EASYmatic**

Datum:

Formaat:

**A4**