

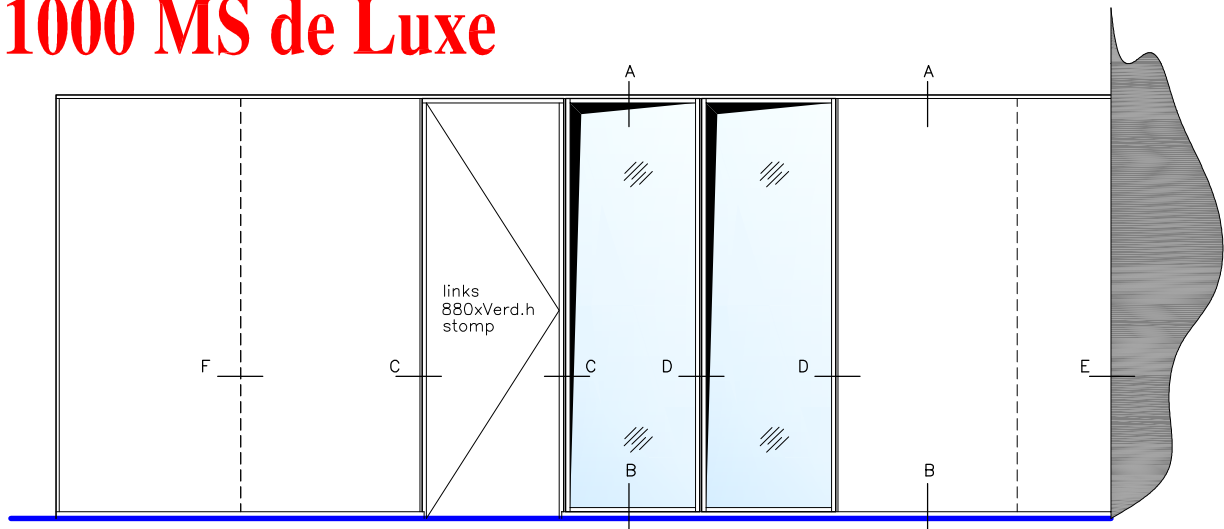



IM 1000 MS de Luxe

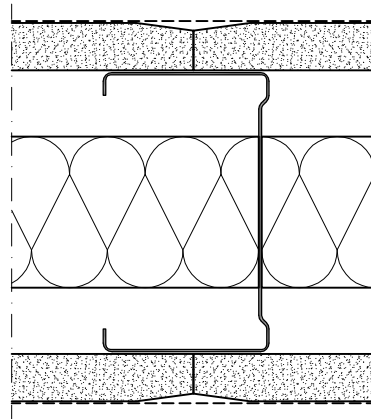

Detail A
plafond aansluiting


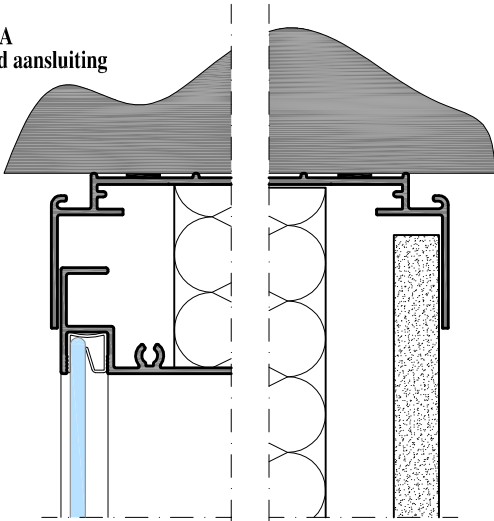


Detail F
onderling gips aansluiting

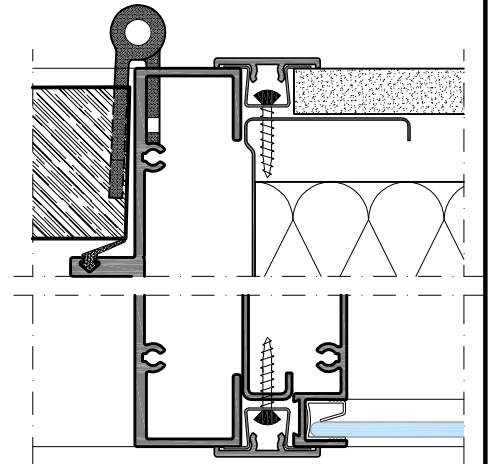


Detail C
deur met glas aansluiting


Detail B
vloer aansluiting

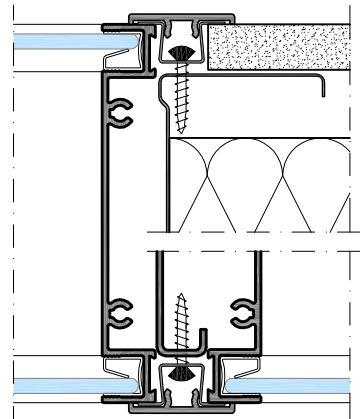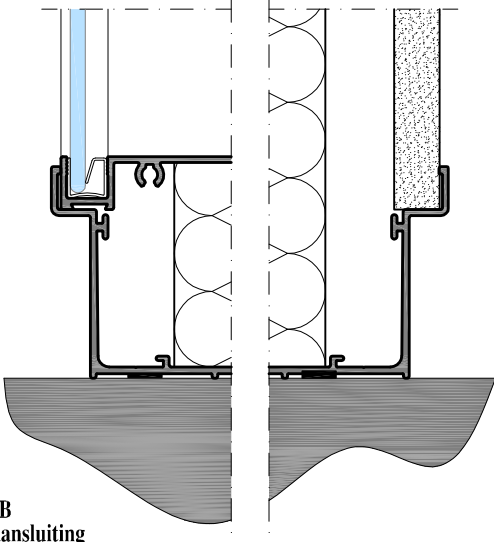

Detail D
onderling glas aansluiting

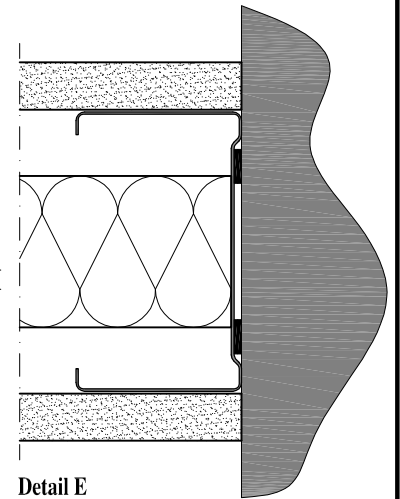

Detail E
wand aansluiting

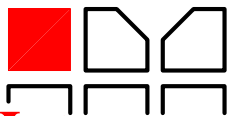

Intermontage BV

scheidingswanden – systeemplafonds – inbouwverlichting

Twelloseweg 93 7396 BM TERWOLDE

Tel: 0571 – 291480 FAX: 0571 – 292152

Email: Info@Intermontage.nl

Internet: www.Intermontage.nl

Deze tekening blijft ons eigendom en mag zonder onze schriftelijke toestemming in haar geheel, noch ten dele gekopieerd worden of aan derden ter inzage worden gegeven.

Wandtype:

IM 1000 MS de Luxe

Onderdeel:
details

Schaal:
1:50 / 1:2

Tek.nummer:
MSdL

Datum:

Formaat:
A4